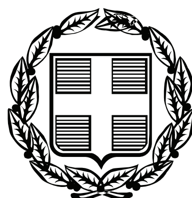


ΕΦΗΜΕΡΙΣ ΤΗΣ ΚΥΒΕΡΝΗΣΕΩΣ

ΤΗΣ ΕΛΛΗΝΙΚΗΣ ΔΗΜΟΚΡΑΤΙΑΣ

ΤΕΥΧΟΣ ΤΕΤΑΡΤΟ **Αρ. Φύλλου 259**

26 Ιουλίου 2011

ΠΕΡΙΕΧΟΜΕΝΑ

ΑΠΟΦΑΣΕΙΣ

ΑΠΟΦΑΣΕΙΣ

Αριθμ. 190 (1)

Κήρυξη ως αναδασωτέας εκτάσεως εμβαδού 1.051,44 τ.μ. που βρίσκεται στη θέση «Άγιος Αθανάσιος» της Δημοτικής Κοινότητας Κασσανδρείας του Δήμου Κασσάνδρας Ν. Χαλκιδικής.

Ο ΓΕΝΙΚΟΣ ΓΡΑΜΜΑΤΕΑΣ ΑΠΟΚΕΝΤΡΩΜΕΝΗΣ ΔΙΟΙΚΗΣΗΣ ΜΑΚΕΔΟΝΙΑΣ - ΘΡΑΚΗΣ

Έχοντας υπόψη:

1. Τις διατάξεις του άρθρου 117 παρ. 3 του Συντάγματος της χώρας.

2. Τις Διατάξεις του Ν. 998/79 «Περί Προστασίας Δασών κ.λπ. και ειδικότερα:

I. Του άρθρου 41 παρ. 1 και 2.

II. Του άρθρου 38.

3. Τις Διαταγές του Υπουργείου Γεωργίας:

I. 160417/1180/8-7-80.

II. 182447/3049/24-9-80.

4. Τις διατάξεις του Ν. 3852/10 για την «Νέα Αρχιτεκτονική της Αυτοδιοίκησης και της Αποκεντρωμένης Διοίκησης - Πρόγραμμα Καλλικράτης, σε συνδυασμό με τις διατάξεις του Π.Δ. 142/2010 (ΦΕΚ 235/τ.Α./27.12.2010)».

5. Την αριθ. οικ. 1425/19-01-2011 απόφαση του Γενικού Γραμματέα Αποκεντρωμένης Διοίκησης Μακεδονίας - Θράκης, για την εξουσιοδότηση προς υπογραφή «Με εντολή Γενικού Γραμματέα» (ΦΕΚ 452Β/22-3-2011).

6. Την με αριθμό 288/18-1-2011 εισήγηση προς κήρυξη ως αναδασωτέας έκτασης που αποτελεί τμήμα Δάσους, βρίσκεται στη θέση «Άγιος Αθανάσιος» της Δημοτικής Κοινότητας Κασσανδρείας του Δήμου Κασσάνδρας Ν. Χαλκιδικής και η οποία εκχερσώθηκε μετά το 1996, σύμφωνα με την επισυναπτόμενη έκθεση αυτοψίας του Δασολόγου του Δασαρχείου Κασσάνδρας Θεολογίδη Ελευθερίου, αποφασίζουμε:

Κηρύσσουμε ως αναδασωτέα έκταση εμβαδού χιλίων πενήντα ενός και σαραντατεσσάρων τετρ. μέτρων (Ε= 1051,44 τ.μ.), που αποτελεί τμήμα Δάσους, βρίσκεται στη θέση «Άγιος Αθανάσιος» της Δημοτικής Κοινότητας Κασσανδρείας του Δήμου Κασσάνδρας Ν.Χαλκιδικής και απεικονίζεται με στοιχεία 1-2-3-4-5-6-7-1, στο προσαρτημένο στην παρούσα απόφασή μας τοπογραφικό σχεδιάγραμμα κλίμακας 1:1000 σε Προβολικό Σύστημα Συντεταγμένων ΕΓΣΑ 87, το οποίο αποτελεί αναπόσπαστο μέρος αυτής και έχει όρια:

Βόρεια: Με δρόμο - αγρό.

Νότια: Με δάσος.

Ανατολικά: Με αγρό.

Δυτικά: Με αγρό.

Σκοποί της κήρυξης της ανωτέρω έκτασης ως αναδασωτέας είναι η διατήρηση του δασικού χαρακτήρα του, ο αποκλεισμός της διάθεσής του για άλλη χρήση και την αποκατάσταση του κατεστραμμένου από παράνομη εκχέρσωση Δάσους αειφύλλων πλατυφύλλων.

Με την απόφασή μας αυτή δεν προκαλείται δαπάνη σε βάρος του κρατικού προϋπολογισμού.

Η απόφαση αυτή να δημοσιευθεί στην Εφημερίδα της Κυβερνήσεως.

Πολύγυρος, 30 Ιουνίου 2011

Με εντολή Γενικού Γραμματέα
Αποκεντρωμένης Διοίκησης
Η Διευθύντρια Δασών
ΘΕΟΠΟΥΛΑ ΣΑΝΙΔΑ

Τοπογραφικό διάγραμμα εκχερσωμένης έκτασης που προτείνεται για κήρυξη αναδασωτέας Ε=1051.44 τμ Δ.Θ. "Αγιος Αθανάσιος" , Δ.Δ. Κασσανδρείας, ΔήμουΚασσάνδρας

κλίμακα 1:1000

ΕΘΝΙΚΟ ΤΥΠΟΓΡΑΦΕΙΟ
Για τεχνικούς λόγους στο σχεδιάγραμμα, έγινε σμίκρυνση, κατά ποσοστό 83%





ΣΗΜΕΙΑ	ΠΙΝΑΚΑΣ ΣΥΝΤΕΤΑΓΜΕΝΩΝ	
α/α	Χ	Ψ
1	451148. 21	4433446. 41
2	451163. 58	4433431. 84
3	451171. 60	4433411. 96
4	451160. 34	4433413. 13
5	451166. 93	4433395. 06
6	451168. 60	4433353. 26
7	451159. 40	4433353. 26

18-1-2011
Κασσανδρεία, 29-12-2010
Ο Συντάκτης Δασολόγος

Θεολογίδης Ελευθέριος
Δασολόγος με β βαθμό

ΕΛΕΓΧΘΗΚΕ
Ο Δασάρχης Κασσάνδρας



Δουλκερίδης Κων/νος
Δασολόγος με Α΄ βαθμό

ΘΕΩΡΗΘΗΚΕ ΚΑΙ ΕΛΕΓΧΘΗΚΕ
Η Δ/ντης Δασών



Σανίδα Θεοπούλα
Δασολόγος με Α΄ βαθμό

Αριθμ. 2724 (2)

Κήρυξη ως αναδασωτέας εκτάσεως εμβαδού 516 τ.μ. του υπ' αριθ. 2582 κοινόχρηστου τεμαχίου συμπληρωματικής διανομής 1967 αγροκτήματος Ν. Καλλικράτειας Ν. Χαλκιδικής.

Ο ΓΕΝΙΚΟΣ ΓΡΑΜΜΑΤΕΑΣ ΑΠΟΚΕΝΤΡΩΜΕΝΗΣ ΔΙΟΙΚΗΣΗΣ ΜΑΚΕΔΟΝΙΑΣ - ΘΡΑΚΗΣ

Έχοντας υπόψη:

1. Τις διατάξεις του άρθρου 117 παρ. 3 του Συντάγματος της χώρας.

2. Τις Διατάξεις του Ν. 998/79 «Περί Προστασίας Δασών κ.λπ. και ειδικότερα.

I. Του άρθρου 41 παρ. 1 και 2.

II. Του άρθρου 38.

3. Τις Διαταγές του Υπουργείου Γεωργίας:

I. 160417/1180/8-7-80.

II. 182447/3049/24-9-80.

4. Τις διατάξεις του Ν. 3852/10 για την «Νέα Αρχιτεκτονική της Αυτοδιοίκησης και της Αποκεντρωμένης Διοίκησης - Πρόγραμμα Καλλικράτης, σε συνδυασμό με τις διατάξεις του Π.Δ. 142/2010 (ΦΕΚ 235/τ.Α./27.12.2010)».

5. Την αριθ. οικ. 1425/19-01-2011 απόφαση του Γενικού Γραμματέα Αποκεντρωμένης Διοίκησης Μακεδονίας - Θράκης, για την εξουσιοδότηση προς υπογραφή «Με εντολή Γενικού Γραμματέα» (ΦΕΚ 452Β/22-3-2011).

6. Την με αριθμό 2205/18-2-2011 εισήγηση προς κήρυξη ως αναδασωτέας έκτασης του υπ' αριθ. 2582 κοινόχρηστου τεμαχίου συμπληρωματικής διανομής 1967 αγροκτήματος Ν. Καλλικράτειας Ν. Χαλκιδικής η οποία εκχερσώθηκε πριν το 1971, σύμφωνα με την επισυναπτόμενη έκθεση αυτοψίας της Δασολόγου του Δασαρχείου Πολυγύρου Σίλκογλου Κυριακής, αποφασίζουμε:

Κηρύσσουμε ως αναδασωτέα έκταση εμβαδού πεντακοσίων δεκαέξι τετρ. μέτρων (Ε = 516 τ.μ.), του υπ' αριθ. 2582 κοινόχρηστου τεμαχίου συμπληρωματικής διανομής 1967 αγροκτήματος Ν. Καλλικράτειας Ν. Χαλκιδικής που απεικονίζεται με στοιχεία Α-Β-Γ-Δ-Ε-Ζ-Η-Θ-Ι-Κ-Α, στο προσαρτημένο στην παρούσα απόφασή μας τοπογραφικό σχεδιάγραμμα κλίμακας 1:1000 σε Προβολικό Σύστημα Συντεταγμένων ΗΑΤΤ 40 21/-0 39, το οποίο αποτελεί αναπόσπαστο μέρος αυτής και έχει όρια:

Βόρεια: Με μη δασικής μορφής (τμήμα του υπ' αριθ. 2851 τεμαχίου Σ.Δ. 1967 Αγροκτήματος Ν. Καλλικράτειας.

Νότια: Με ελαιώνα με κτίσματα (τμήμα του υπ' αριθ. 2583 τεμαχίου Σ.Δ. 1967\Αγροκτήματος Ν.Καλλικράτειας).

Ανατολικά: Από βορρά προς νότο: Με μη δασικής μορφής έκταση με κτίσματα (τμήμα του υπ' αριθ. 2581 τεμαχίου Σ.Δ. 1967 Αγροκτήματος Ν. Καλλικράτειας), χωμάτινο μονοπάτι και μη δασικής μορφής έκταση με κτίσμα (τμήμα του υπ' αριθ. 2583 τεμαχίου της ίδιας διανομής)

Δυτικά: Από βορρά προς νότο: Με μη δασικής μορφής έκταση με κτίσματα εντός της οποίας διέρχεται δρόμος (τμήμα του υπ' αριθ. 2581 τεμαχίου Σ.Δ. 1967 Αγροκτήματος Ν. Καλλικράτειας) και ελαιώνας (τμήμα του υπ' αριθ. 2583 τεμαχίου της ίδιας διανομής).


Σκοποί της κήρυξης της ανωτέρω έκτασης ως αναδασωτέας είναι η διατήρηση του δασικού χαρακτήρα του, ο αποκλεισμός της διάθεσής του για άλλη χρήση και την αποκατάσταση του κατεστραμμένου από παράνομη εκχέρσωση Δάσους αειφύλλων πλατυφύλλων.

Με την απόφασή μας αυτή δεν προκαλείται δαπάνη σε βάρος του κρατικού προϋπολογισμού.

Η απόφαση αυτή να δημοσιευθεί στην Εφημερίδα της Κυβερνήσεως.

Πολύγυρος, 30 Ιουνίου 2011

Με εντολή Γενικού Γραμματέα
Αποκεντρωμένης Διοίκησης
Η Διευθύντρια Δασών
ΘΕΟΠΟΥΛΑ ΣΑΝΙΔΑ

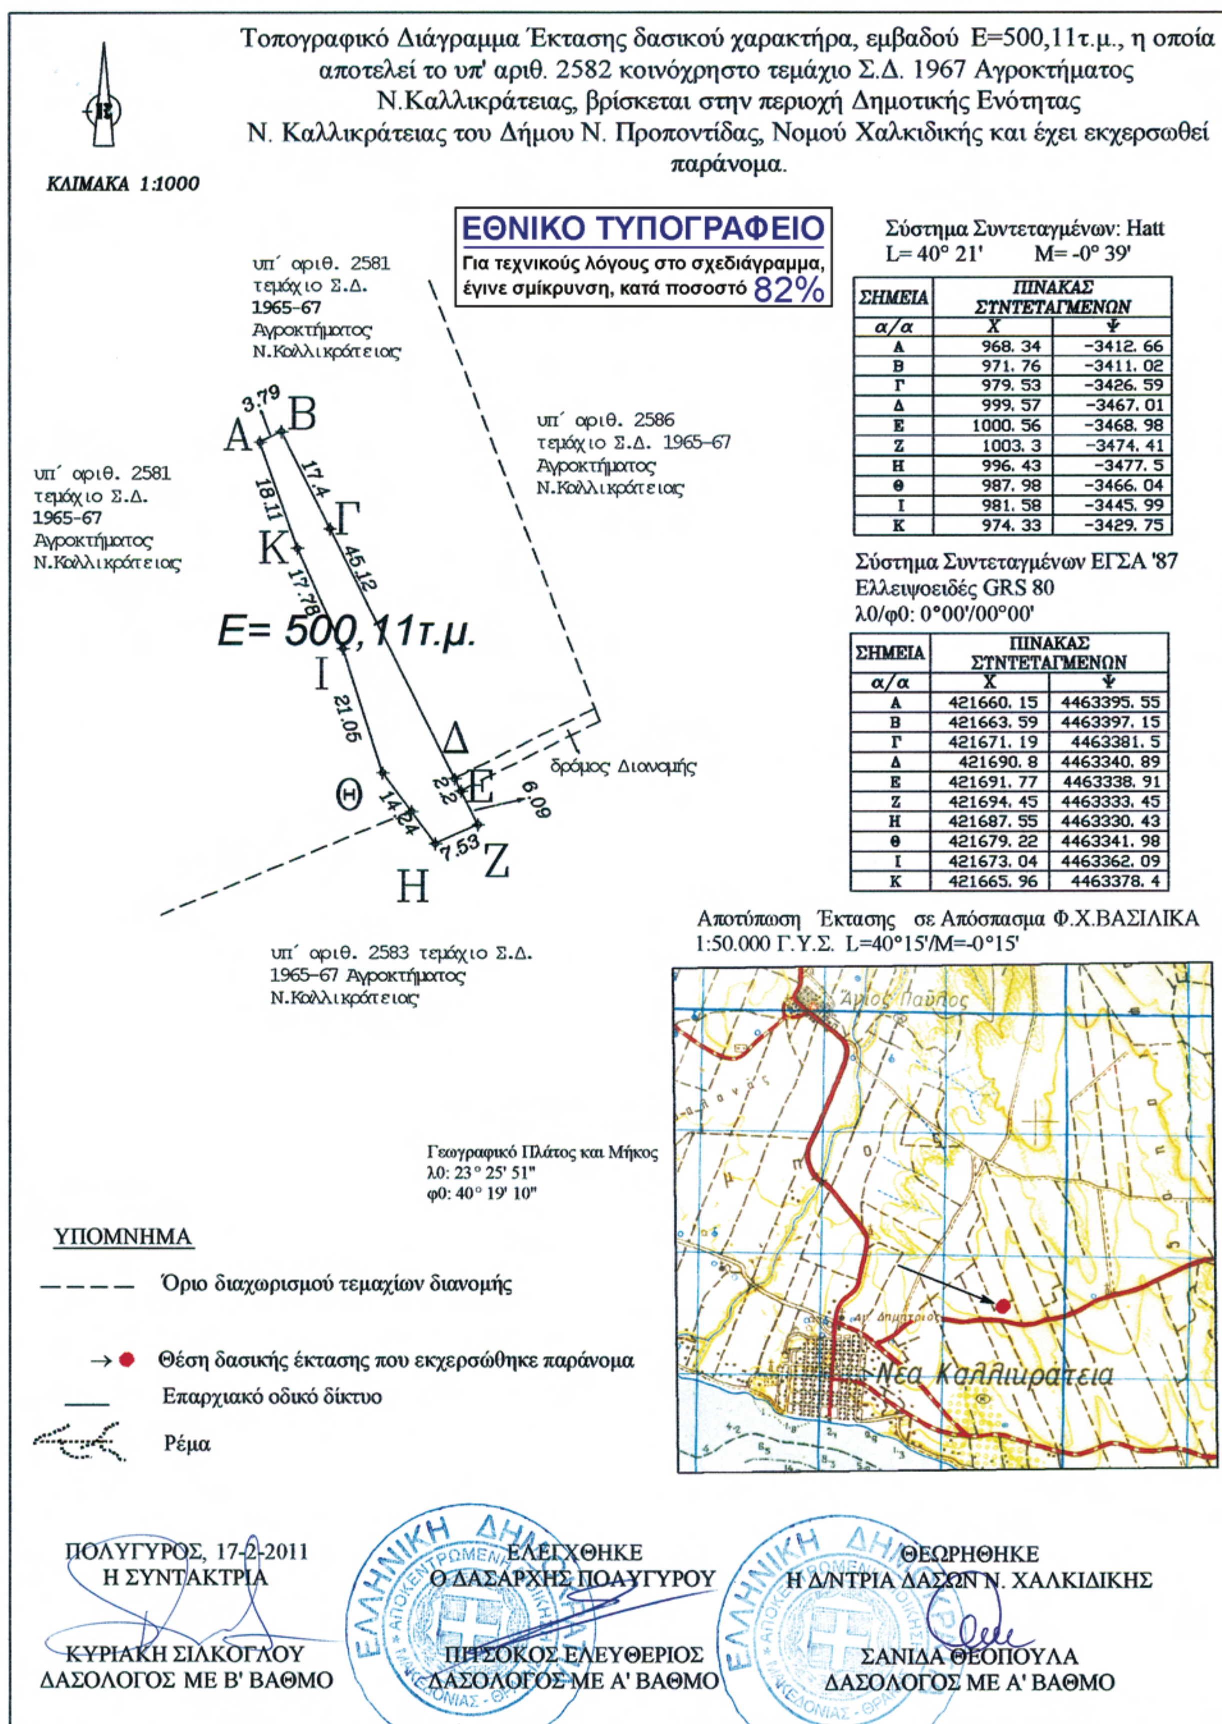

Τοπογραφικό Διάγραμμα Έκτασης δασικού χαρακτήρα, εμβαδού Ε=500,11τ.μ., η οποία αποτελεί το υπ' αριθ. 2582 κοινόχρηστο τεμάχιο Σ.Δ. 1967 Αγροκτήματος Ν.Καλλικράτειας, βρίσκεται στην περιοχή Δημοτικής Ενότητας Ν. Καλλικράτειας του Δήμου Ν. Προποντίδας, Νομού Χαλκιδικής και έχει εκχερσωθεί παράνομα.

ΚΛΙΜΑΚΑ 1:1000

ΕΘΝΙΚΟ ΤΥΠΟΓΡΑΦΕΙΟ
Για τεχνικούς λόγους στο σχεδιάγραμμα, έγινε σμίκρυνση, κατά ποσοστό 82%

Σύστημα Συντεταγμένων: Hatt
L= 40° 21' M= -0° 39'

ΣΗΜΕΙΑ	ΠΙΝΑΚΑΣ ΣΥΝΤΕΤΑΓΜΕΝΩΝ	
α/α	Χ	Ψ
Α	968. 34	-3412. 66
Β	971. 76	-3411. 02
Γ	979. 53	-3426. 59
Δ	999. 57	-3467. 01
Ε	1000. 56	-3468. 98
Ζ	1003. 3	-3474. 41
Η	996. 43	-3477. 5
Θ	987. 98	-3466. 04
Ι	981. 58	-3445. 99
Κ	974. 33	-3429. 75

Σύστημα Συντεταγμένων ΕΓΣΑ '87
Ελλειψοειδές GRS 80
λ0/φ0: 0°00'/00°00'

ΣΗΜΕΙΑ	ΠΙΝΑΚΑΣ ΣΥΝΤΕΤΑΓΜΕΝΩΝ	
α/α	Χ	Ψ
Α	421660. 15	4463395. 55
Β	421663. 59	4463397. 15
Γ	421671. 19	4463381. 5
Δ	421690. 8	4463340. 89
Ε	421691. 77	4463338. 91
Ζ	421694. 45	4463333. 45
Η	421687. 55	4463330. 43
Θ	421679. 22	4463341. 98
Ι	421673. 04	4463362. 09
Κ	421665. 96	4463378. 4

Αποτύπωση Έκτασης σε Απόσπασμα Φ.Χ.ΒΑΣΙΛΙΚΑ 1:50.000 Γ.Υ.Σ. L=40°15'/M=-0°15'

Γεωγραφικό Πλάτος και Μήκος
λ0: 23° 25' 51"
φ0: 40° 19' 10"

ΥΠΟΜΝΗΜΑ

- - - - Όριο διαχωρισμού τεμαχίων διανομής

→ ● Θέση δασικής έκτασης που εκχερσώθηκε παράνομα

— Επαρχιακό οδικό δίκτυο

Ρέμα

ΠΟΛΥΓΥΡΟΣ, 17-2-2011
Η ΣΥΝΤΑΚΤΡΙΑ
ΚΥΡΙΑΚΗ ΣΙΚΟΓΛΟΥ
ΔΑΣΟΛΟΓΟΣ ΜΕ Β' ΒΑΘΜΟ

ΕΛΕΓΧΘΗΚΕ
Ο ΔΑΣΑΡΧΗΣ ΠΟΛΥΓΥΡΟΥ
ΠΙΤΣΟΚΟΣ ΕΛΕΥΘΕΡΙΟΣ
ΔΑΣΟΛΟΓΟΣ ΜΕ Α' ΒΑΘΜΟ

ΘΕΩΡΗΘΗΚΕ
Η Δ/ΝΤΡΙΑ ΔΑΣΩΝ Ν. ΧΑΛΚΙΔΙΚΗΣ
ΣΑΝΙΔΑ ΘΕΟΠΟΥΛΑ
ΔΑΣΟΛΟΓΟΣ ΜΕ Α' ΒΑΘΜΟ

Αριθμ. 10719 (3)

Κήρυξη ως αναδασωτέων, εκτάσεων εμβαδού 17.594,19 τ.μ., 7.299,49 τ.μ., 4.281,63 τ.μ. και 1.842,84 τ.μ., που βρίσκονται στη θέση «Πυργούδια» της Δημοτικής Κοινότητας Αγ. Νικολάου του Δήμου Σιθωνίας Ν. Χαλκιδικής.

Ο ΓΕΝΙΚΟΣ ΓΡΑΜΜΑΤΕΑΣ ΑΠΟΚΕΝΤΡΩΜΕΝΗΣ ΔΙΟΙΚΗΣΗΣ ΜΑΚΕΔΟΝΙΑΣ - ΘΡΑΚΗΣ

Έχοντας υπόψη:

1. Τις διατάξεις του άρθρου 117 παρ. 3 του Συντάγματος της χώρας.

2. Τις Διατάξεις του Ν. 998/79 «Περί Προστασίας Δασών κ.λπ. και ειδικότερα:

Ι. Του άρθρου 41 παρ. 1 και 2.

ΙΙ. Του άρθρου 38.

3. Τις Διαταγές του Υπουργείου Γεωργίας:

Ι. 160417/1180/8-7-80.

ΙΙ. 182447/3049/24-9-80.

4. Τις διατάξεις του Ν. 3852/10 για την «Νέα Αρχιτεκτονική της Αυτοδιοίκησης και της Αποκεντρωμένης Διοίκησης - Πρόγραμμα Καλλικράτης, σε συνδυασμό με τις διατάξεις του Π.Δ. 142/2010 (ΦΕΚ 235/τ.Α./27.12.2010)».

5. Την αριθ. οικ. 1425/19-01-2011 απόφαση του Γενικού Γραμματέα Αποκεντρωμένης Διοίκησης Μακεδονίας - Θράκης, για την εξουσιοδότηση προς υπογραφή «Με εντολή Γενικού Γραμματέα» (ΦΕΚ 452Β/22-3-2011).

6. Την με αριθμό 10443/10-6-2011 εισήγηση προς κήρυξη ως αναδασωτέων, εκτάσεων που αποτελούν τμήματα Δάσους, βρίσκονται στη θέση «Πυργούδια» της Δημοτικής Κοινότητας Αγ. Νικολάου του Δήμου Σιθωνίας Ν. Χαλκιδικής και οι οποίες εκχερσώθηκαν σταδιακά μετά το 1945, σύμφωνα με την επισυναπτόμενη έκθεση αυτοψίας του Δασολόγου του Δασαρχείου Πολυγύρου Παπαδόπουλου Ιάκωβου, αποφασίζουμε:

Κηρύσσουμε ως αναδασωτέες, τέσσερεις εκτάσεις εμβαδού δεκαεπτά χιλιάδων πεντακοσίων ενενήντα τεσσάρων και δεκαεννιά τετρ. μέτρων (Εα=17594,19 τ.μ.), επτά χιλιάδων διακοσίων ενενήντα εννιά και σαράντα εννιά τετρ. μέτρων (Εβ=7299,49 τ.μ.), τεσσάρων χιλιάδων διακοσίων ογδόντα ενός και εξήντα τριών τετρ. μέτρων (Εγ=4281,63 τ.μ.) και χιλίων οκτακοσίων σαράντα δύο και ογδόντα τεσσάρων τετρ. μέτρων (Εδ=1842,84 τ.μ.), συνολικού εμβαδού τριανταενός χιλιάδων δεκαοκτώ και δεκαπέντε τετρ. μέτρων (Ε = 31018,15 τ.μ.), που αποτελούν τμήματα Δάσους, βρίσκονται στη θέση «Πυργούδια» της Δημοτικής Κοινότητας Αγ. Νικολάου του Δήμου Σιθωνίας Ν. Χαλκιδικής και όπως αυτές απεικονίζονται με στοιχεία Α-Β-Γ-...Ω-α-β-....ω-0-1-Α ,11-12-13-...53-54-11, 59-60-61-....81-82-59 και 83-84-85-....93-94-83 στο προσαρτημένο στην παρούσα απόφασή μας τοπογραφικό σχεδιάγραμμα κλίμακας 1:2500 σε Προβολικό Σύστημα Συντεταγμένων ΕΓΣΑ 87, το οποίο αποτελεί αναπόσπαστο μέρος αυτής και έχουν όρια:

1) Η έκταση Εα:

Βόρεια: Με κηρυχθείσα έκταση ως αναδασωτέα δυνάμει της υπ' αριθ. 752/5-3-2001 απόφασης της Δ/νσης Δασών Ν. Χαλκιδικής.

Νότια: Με την επαρχιακή οδό Αγ. Νικολάου - Μεταγγιτσίου και εκείθεν δημόσιο δάσος.

Ανατολικά: Με ρέμα, δημόσιο δάσος και παραχωρηθείσα δημόσια δασική έκταση δυνάμει του υπ' αριθ. 24913/4913/17-6-1939 Οριστικού Τίτλου Παραχώρησης στο όνομα του Κων/νου Τριανταφύλλου Παυλούδη.

Δυτικά: Με κηρυχθείσα έκταση ως αναδασωτέα δυνάμει της υπ' αριθ. 752/5-3-2001 απόφασης της Δ/νσης Δασών Ν. Χαλκιδικής, φερόμενη ιδιοκτησία Παπαϊωάννου Άννας.

2) Η έκταση Εβ:

Βόρεια: Με δημόσιο δάσος και ιδιοκτησία αγνώστου.

Νότια: Με την επαρχιακή οδό Αγ. Νικολάου - Μεταγγιτσίου και εκείθεν δημόσια δασικού χαρακτήρα έκταση.

Ανατολικά: Με δημόσιο δάσος.

Δυτικά: Με παραχωρηθείσα δημόσια δασική έκταση δυνάμει του υπ' αριθ. 24913/4913/17-6-1939 Οριστικού Τίτλου Παραχώρησης στο όνομα του Κων/νου Τριανταφύλλου Παυλούδη.

3) Η έκταση Εγ:

Βόρεια: Με δημόσιο δάσος.

Νότια: Με κηρυχθείσα έκταση ως αναδασωτέα δυνάμει της υπ' αριθ. 752/5-3-2001 απόφασης της Δ/νσης Δασών Ν. Χαλκιδικής.

Ανατολικά: Με δημόσιο δάσος.

Δυτικά: Με κηρυχθείσα έκταση ως αναδασωτέα δυνάμει της υπ' αριθ. 752/5-3-2001 απόφασης της Δ/νσης Δασών Ν. Χαλκιδικής και ιδιοκτησία αγνώστου.

4) Η έκταση Εδ:

Βόρεια: Με ιδιοκτησία αγνώστου.

Νότια: Με κηρυχθείσα έκταση ως αναδασωτέα δυνάμει της υπ' αριθ. 752/5-3-2001 απόφασης της Δ/νσης Δασών Ν. Χαλκιδικής.

Ανατολικά: Με ιδιοκτησία αγνώστου.

Δυτικά: Με αδιέξοδη αγροτοδασική οδό μέσου πλάτους 4,5 μέτρων και εκείθεν δημόσιο δάσος.


Σκοποί της κήρυξης των ανωτέρω εκτάσεων ως αναδασωτέων είναι η διατήρηση του δασικού χαρακτήρα τους, ο αποκλεισμός της διάθεσής τους για άλλη χρήση και την αποκατάσταση του κατεστραμμένου από παράνομη εκχέρσωση Δάσους αειφύλλων πλατυφύλλων.

Με την απόφασή μας αυτή δεν προκαλείται δαπάνη σε βάρος του κρατικού προϋπολογισμού.

Η απόφαση αυτή να δημοσιευθεί στην Εφημερίδα της Κυβερνήσεως.

Πολύγυρος, 30 Ιουνίου 2011

Με εντολή Γενικού Γραμματέα
Αποκεντρωμένης Διοίκησης
Η Διευθύντρια Δασών
ΘΕΟΠΟΥΛΑ ΣΑΝΙΔΑ

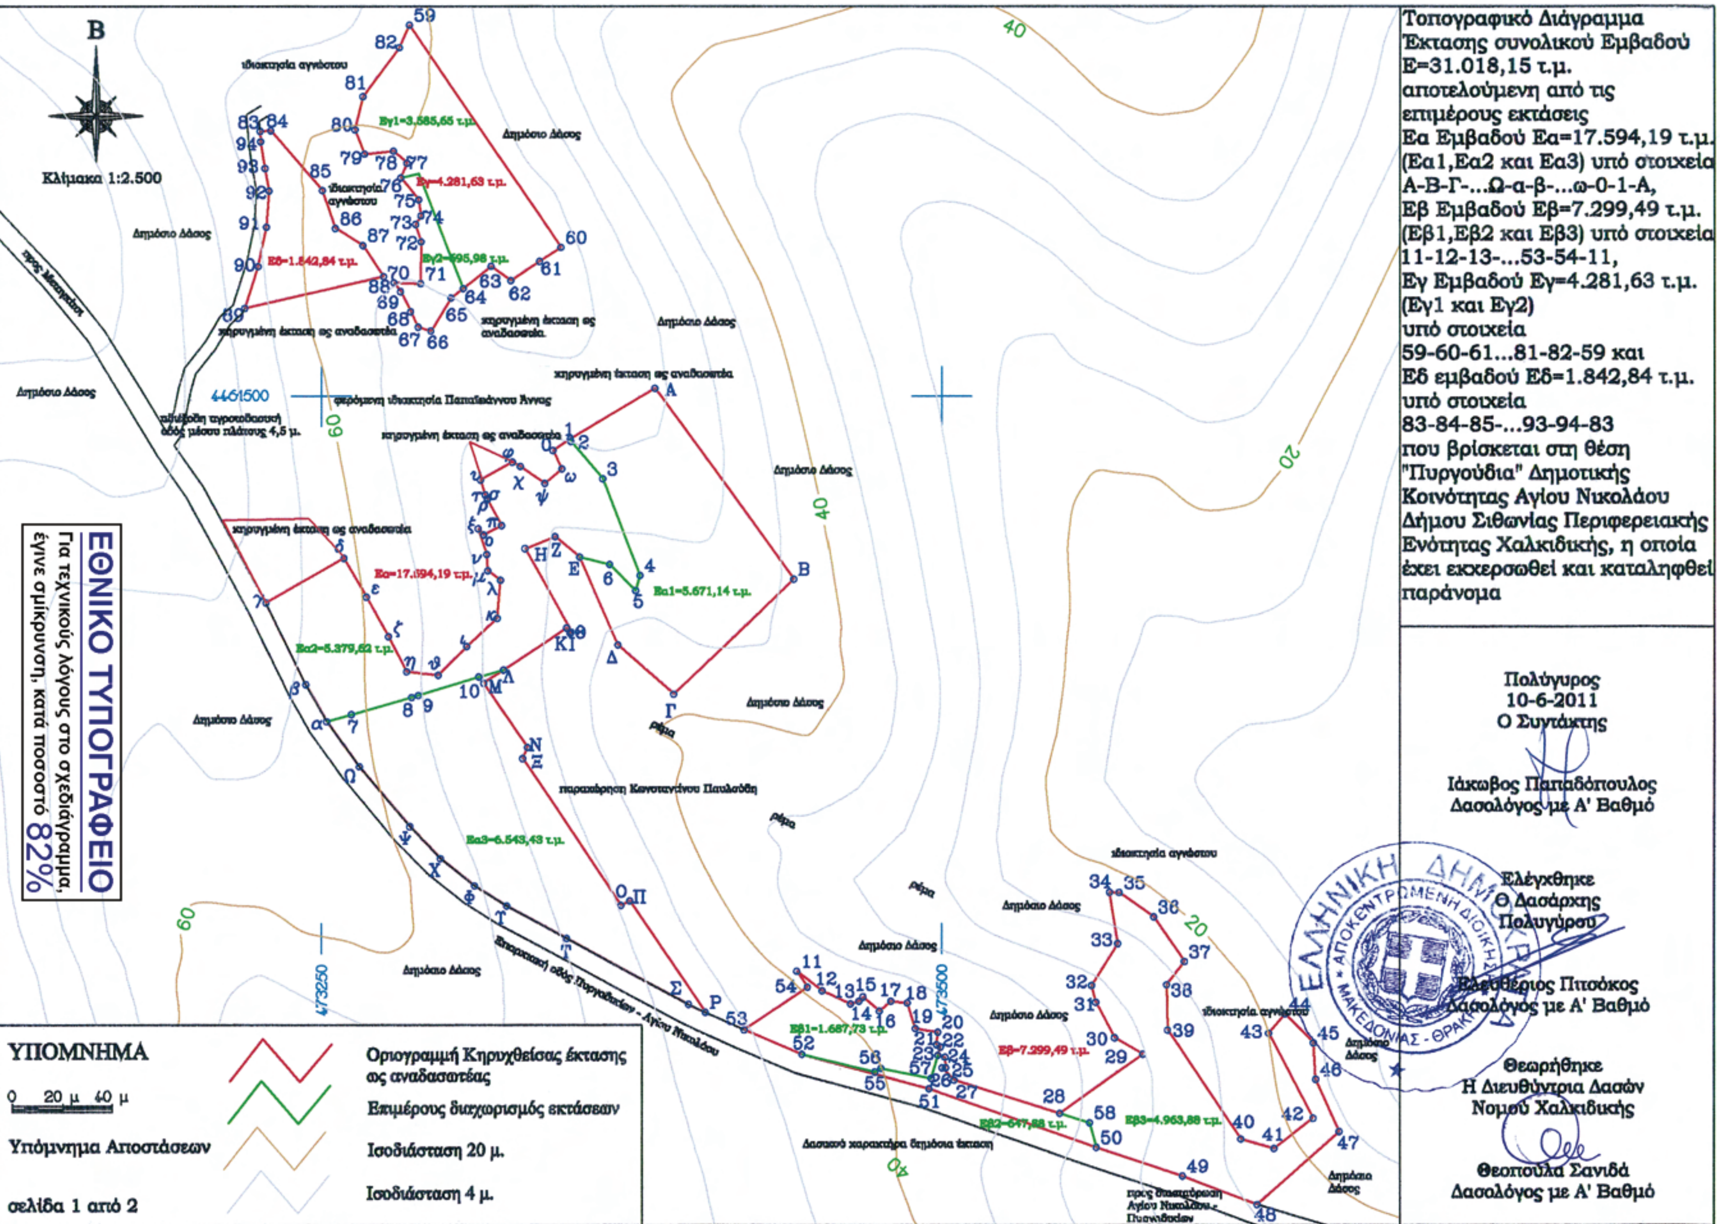
Τοπογραφικό Διάγραμμα
Έκτασης συνολικού Εμβαδού
Ε=31.018,15 τ.μ.
αποτελούμενη από τις
επιμέρους εκτάσεις
Εα Εμβαδού Εα=17.594,19 τ.μ.
(Εα1,Εα2 και Εα3) υπό στοιχεία
Α-Β-Γ-...Ω-α-β-...ω-0-1-Α,
Εβ Εμβαδού Εβ=7.299,49 τ.μ.
(Εβ1,Εβ2 και Εβ3) υπό στοιχεία
11-12-13-...53-54-11,
Εγ Εμβαδού Εγ=4.281,63 τ.μ.
(Εγ1 και Εγ2)
υπό στοιχεία
59-60-61...81-82-59 και
Εδ εμβαδού Εδ=1.842,84 τ.μ.
υπό στοιχεία
83-84-85-...93-94-83
που βρίσκεται στη θέση
"Πυργούδια" Δημοτικής
Κοινότητας Αγίου Νικολάου
Δήμου Σιθωνίας Περιφερειακής
Ενότητας Χαλκιδικής, η οποία
έχει εκχερσωθεί και καταληφθεί
παράνομα
Πολύγυρος
10-6-2011
Ο Συντάκτης
Ιάκωβος Παπαδόπουλος
Δασολόγος με Α' Βαθμό
Ελέγχθηκε
Ο Δασάρχης
Πολυγύρου
Ελευθέριος Πιτσόκος
Δασολόγος με Α' Βαθμό
Θεωρήθηκε
Η Διευθύντρια Δασών
Νομού Χαλκιδικής
Θεοπούλα Σανιδά
Δασολόγος με Α' Βαθμό
ΕΛΛΗΝΙΚΗ ΔΗΜΟΚΡΑΤΙΑ
ΑΠΟΚΕΝΤΡΩΜΕΝΗ ΔΙΟΙΚΗΣΗ ΜΑΚΕΔΟΝΙΑΣ - ΘΡΑΚΗΣ
Β
Κλίμακα 1:2.500
Εγ1=3.585,65 τ.μ.
Εγ=4.281,63 τ.μ.
Εγ2=695,98 τ.μ.
Εδ=1.842,84 τ.μ.
Εα=17.594,19 τ.μ.
Εα1=5.671,14 τ.μ.
Εα2=5.379,62 τ.μ.
Εα3=6.543,43 τ.μ.
Εβ1=1.667,73 τ.μ.
Εβ=7.299,49 τ.μ.
Εβ3=4.963,88 τ.μ.
Δημόσιο Δάσος
ιδιοκτησία αγνώστου
χερσωμένη έκταση ως αναδασωτέα
φερόμενη ιδιοκτησία Παπαϊωάννου Άννας
παραχώρηση Κωνσταντίνου Παυλίδη
Ρέμα
Δασικό χαρακτήρα δημόσια έκταση
Επαρχιακή οδός Πυργουδίων - Αγίου Νικολάου
προς Μεταγκίτσι
4461500
473500
473250
ΥΠΟΜΝΗΜΑ
0 20 μ 40 μ
Υπόμνημα Αποστάσεων
σελίδα 1 από 2
Οριογραμμή Κηρυχθείσας έκτασης ως αναδασωτέας
Επιμέρους διαχωρισμός εκτάσεων
Ισοδιάσταση 20 μ.
Ισοδιάσταση 4 μ.
ΕΘΝΙΚΟ ΤΥΠΟΓΡΑΦΕΙΟ
Για τεχνικούς λόγους στο σχεδιάγραμμα,
έγινε σμίκρυνση, κατά ποσοστό 82%

Σύστημα Συντεταγμένων ΕΓΣΑ 87
Ελλειψοειδές GRS 80 -
λ0/φ0: 24°00'/00°00'

ΣΗΜΕΙΑ	ΠΙΝΑΚΑΣ ΣΥΝΤΕΤΑΓΜΕΝΩΝ	
α/α	Χ	Ψ
Α	473384. 341	4461503. 260
Β	473440. 593	4461426. 409
Γ	473392. 053	4461379. 935
Δ	473369. 598	4461399. 885
Ε	473354. 008	4461435. 329
Ζ	473343. 963	4461443. 570
Η	473331. 834	4461438. 745
Θ	473350. 657	4461405. 040
Ι	473350. 121	4461404. 642
Κ	473348. 698	4461406. 764
Λ	473323. 386	4461389. 791
Μ	473315. 485	4461384. 493
Ν	473332. 971	4461358. 427
Ξ	473331. 025	4461353. 910
Ο	473370. 851	4461294. 441
Π	473374. 522	4461296. 468
Ρ	473404. 779	4461251. 362
Σ	473398. 015	4461254. 563
Τ	473348. 749	4461281. 207
Υ	473324. 667	4461294. 231
Φ	473311. 800	4461302. 439
Χ	473297. 983	4461313. 449
Ψ	473285. 653	4461326. 386
Ω	473265. 452	4461350. 691
α	473252. 222	4461368. 923
β	473243. 795	4461383. 916
γ	473227. 630	4461416. 910
δ	473259. 177	4461434. 913
ε	473268. 134	4461419. 108
ζ	473277. 044	4461403. 252
η	473284. 361	4461389. 156
θ	473297. 121	4461387. 588
ι	473308. 611	4461399. 253
κ	473320. 850	4461410. 633
λ	473322. 151	4461425. 920
μ	473317. 067	4461429. 786
ν	473316. 640	4461436. 357
ξ	473313. 181	4461446. 727
ο	473315. 434	4461444. 122
π	473322. 515	4461448. 041
ρ	473316. 854	4461458. 440
σ	473316. 984	4461458. 762
τ	473315. 993	4461460. 330
υ	473314. 163	4461466. 292
φ	473326. 804	4461473. 506
χ	473330. 000	4461471. 774
ψ	473339. 724	4461464. 868
ω	473346. 771	4461470. 797


ΣΗΜΕΙΑ	ΠΙΝΑΚΑΣ ΣΥΝΤΕΤΑΓΜΕΝΩΝ	
α/α	Χ	Ψ
0	473343. 05	4461478. 30
1	473350. 08	4461482. 98
2	473350. 38	4461481. 80
3	473363. 37	4461466. 76
4	473378. 49	4461427. 86
5	473376. 80	4461421. 80
6	473366. 20	4461432. 26
7	473262. 17	4461371. 81
8	473286. 40	4461378. 65
9	473289. 14	4461379. 51
10	473313. 49	4461387. 05
11	473441. 81	4461267. 91
12	473452. 11	4461260. 05
13	473463. 34	4461254. 72
14	473466. 76	4461255. 74
15	473468. 36	4461257. 53
16	473475. 04	4461251. 73
17	473479. 63	4461255. 81
18	473486. 20	4461255. 06
19	473489. 38	4461244. 70
20	473498. 47	4461243. 33
21	473497. 98	4461238. 25
22	473499. 56	4461237. 27
23	473498. 58	4461233. 95
24	473501. 41	4461233. 21
25	473501. 74	4461228. 94
26	473500. 26	4461228. 80
27	473505. 06	4461223. 91
28	473547. 67	4461210. 47
29	473581. 07	4461234. 46
30	473569. 79	4461241. 01
31	473562. 17	4461255. 38
32	473560. 50	4461262. 09
33	473571. 10	4461278. 96
34	473567. 84	4461299. 85
35	473571. 67	4461299. 68
36	473585. 49	4461289. 80
37	473598. 10	4461271. 75
38	473590. 77	4461262. 43
39	473591. 16	4461244. 17
40	473620. 85	4461200. 09
41	473634. 26	4461196. 26
42	473650. 00	4461208. 47
43	473632. 11	4461242. 86
44	473638. 59	4461250. 63
45	473650. 06	4461238. 94
46	473651. 04	4461224. 17
47	473660. 55	4461203. 12
48	473627. 42	4461173. 52
49	473597. 21	4461185. 12
50	473562. 37	4461196. 66
51	473494. 91	4461220. 38
52	473443. 94	4461234. 38
53	473420. 42	4461244. 23
54	473446. 14	4461261. 47
55	473473. 19	4461227. 25
56	473475. 68	4461228. 71
57	473495. 84	4461224. 66
58	473559. 71	4461206. 67

ΣΗΜΕΙΑ	ΠΙΝΑΚΑΣ ΣΥΝΤΕΤΑΓΜΕΝΩΝ	
α/α	Χ	Ψ
59	473285. 39	4461649. 82
60	473346. 32	4461560. 06
61	473337. 65	4461554. 39
62	473326. 13	4461546. 61
63	473318. 34	4461552. 44
64	473307. 15	4461543. 48
65	473302. 28	4461539. 57
66	473294. 13	4461526. 39
67	473288. 92	4461527. 91
68	473285. 86	4461534. 12
69	473281. 85	4461542. 26
70	473279. 20	4461545. 72
71	473290. 05	4461545. 45
72	473290. 19	4461562. 31
73	473287. 95	4461569. 36
74	473290. 09	4461572. 75
75	473289. 07	4461579. 24
76	473282. 01	4461588. 07
77	473284. 40	4461594. 11
78	473279. 02	4461598. 85
79	473267. 35	4461597. 74
80	473263. 53	4461607. 49
81	473266. 62	4461620. 92
82	473281. 30	4461640. 71
83	473225. 15	4461606. 89
84	473229. 48	4461607. 11
85	473250. 40	4461583. 09
86	473255. 69	4461567. 72
87	473266. 73	4461560. 87
88	473275. 06	4461548. 33
89	473218. 97	4461535. 52
90	473224. 45	4461552. 40
91	473227. 75	4461568. 19
92	473228. 74	4461582. 87
93	473227. 19	4461591. 89
94	473225. 44	4461602. 75

σελίδα 2 από 2

ΕΘΝΙΚΟ ΤΥΠΟΓΡΑΦΕΙΟ
Για τεχνικούς λόγους στο σχεδιάγραμμα, έγινε σμίκρυνση, κατά ποσοστό 79%

Αποτύπωση της Έκτασης σε Απόσπασμα
Φ.Χ. ΑΡΝΑΙΑ 1:50.000 Γ.Υ.Σ. L=40°15'/M=-0°15'

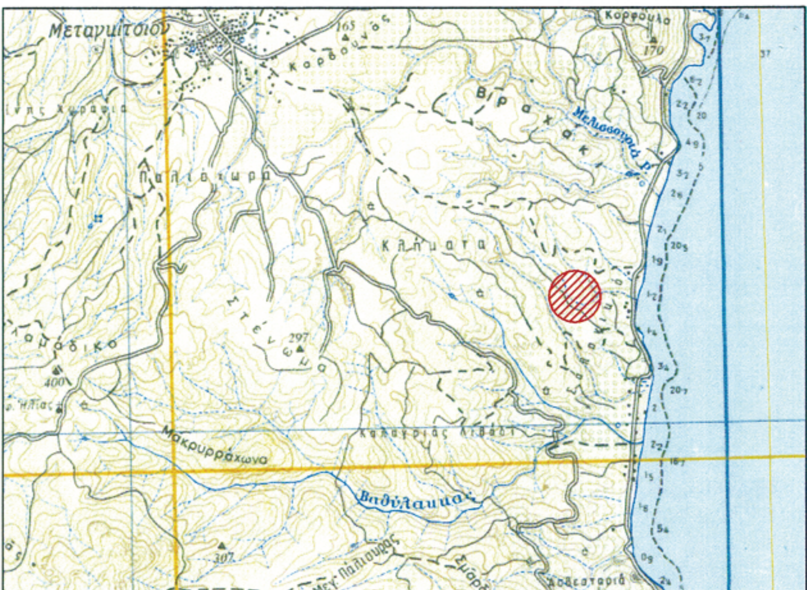



ΥΠΟΜΝΗΜΑ

Οριογραμμή Κηρυχθείσας έκτασης ως αναδασωτέας
Επιμέρους διαχωρισμός εκτάσεων
Ισοδιάσταση 20 μ.
Ισοδιάσταση 4 μ.
Θέση δασικής έκτασης που εκχερσώθηκε παράνομα
Επαρχιακό οδικό δίκτυο
Ρέμα

Πολύγυρος
10-6-2011
Ο Συντάκτης
Ιάκωβος Παπαδόπουλος
Δασολόγος με Α' Βαθμό

Ελέγχθηκε
Ο Δασάρχης
Πολυγύρου
Ελευθέριος Πιτσόκος
Δασολόγος με Α' Βαθμό

Θεωρήθηκε
Η Διευθύντρια Δασών
Νομού Χαλκιδικής
Θεοπούλα Ζανιδά
Δασολόγος με Α' Βαθμό

ΕΘΝΙΚΟ ΤΥΠΟΓΡΑΦΕΙΟ

ΕΦΗΜΕΡΙΣ ΤΗΣ ΚΥΒΕΡΝΗΣΕΩΣ

ΤΙΜΗ ΠΩΛΗΣΗΣ ΦΥΛΛΩΝ ΤΗΣ ΕΦΗΜΕΡΙΔΑΣ ΤΗΣ ΚΥΒΕΡΝΗΣΕΩΣ

Σε έντυπη μορφή:

- Για τα Φ.Ε.Κ. από 1 έως 16 σελίδες σε 1 € προσαυξανόμενη κατά 0,20 € για κάθε επιπλέον οκτασέλιδο ή μέρος αυτού.
- Για τα φωτοαντίγραφα Φ.Ε.Κ. σε 0,15 € ανά σελίδα.

Σε μορφή DVD/CD:

Τεύχος	Ετήσια έκδοση	Τριμηνιαία έκδοση	Μηνιαία έκδοση
Α΄	150 €	40 €	15 €
Β΄	300 €	80 €	30 €
Γ΄	50 €	-	-
Υ.Ο.Δ.Δ.	50 €	-	-
Δ΄	110 €	30 €	-

Τεύχος	Ετήσια έκδοση	Τριμηνιαία έκδοση	Μηνιαία έκδοση
Α.Α.Π.	110 €	30 €	-
Ε.Β.Ι.	100 €	-	-
Α.Ε.Δ.	5 €	-	-
Δ.Δ.Σ.	200 €	-	20 €
Α.Ε.-Ε.Π.Ε.	-	-	100 €

- Η τιμή πώλησης μεμονωμένων Φ.Ε.Κ. σε μορφή cd-rom από εκείνα που διατίθενται σε ψηφιακή μορφή και μέχρι 100 σελίδες, σε 5 € προσαυξανόμενη κατά 1 € ανά 50 σελίδες.

ΕΤΗΣΙΕΣ ΣΥΝΔΡΟΜΕΣ Φ.Ε.Κ.

Τεύχος	Έντυπη μορφή
Α΄	225 €
Β΄	320 €
Γ΄	65 €
Υ.Ο.Δ.Δ.	65 €

Τεύχος	Έντυπη μορφή
Δ΄	160 €
Α.Α.Π.	160 €
Ε.Β.Ι.	65 €
Α.Ε.Δ.	10 €

Τεύχος	Έντυπη μορφή
Α.Ε.-Ε.Π.Ε.	2.250 €
Δ.Δ.Σ.	225 €
Α.Σ.Ε.Π.	70 €
Ο.Π.Κ.	-

- Το τεύχος Α.Σ.Ε.Π. (έντυπη μορφή) θα αποστέλλεται σε συνδρομητές ταχυδρομικά, με την επιβάρυνση των 70 €, ποσό το οποίο αφορά τα ταχυδρομικά έξοδα.

- Η καταβολή γίνεται σε όλες τις Δημόσιες Οικονομικές Υπηρεσίες (Δ.Ο.Υ.). Το πρωτότυπο διπλότυπο (έγγραφο αριθμ. πρωτ. 9067/28.2.2005 2η Υπηρεσία Επιτρόπου Ελεγκτικού Συνεδρίου) με φροντίδα των ενδιαφερομένων, πρέπει να αποστέλλεται ή να κατατίθεται στο Εθνικό Τυπογραφείο (Καποδιστρίου 34, Τ.Κ. 104 32 Αθήνα).
- Σημειώνεται ότι φωτοαντίγραφα διπλοτύπων, ταχυδρομικές Επιταγές για την εξόφληση της συνδρομής, δεν γίνονται δεκτά και θα επιστρέφονται.
- Οι οργανισμοί τοπικής αυτοδιοίκησης, τα νομικά πρόσωπα δημοσίου δικαίου, τα μέλη της Ένωσης Ιδιοκτητών Ημερησίου Τύπου Αθηνών και Επαρχίας, οι τηλεοπτικοί και ραδιοφωνικοί σταθμοί, η Ε.Σ.Η.Ε.Α, τα τριτοβάθμια συνδικαλιστικά όργανα και οι τριτοβάθμιες επαγγελματικές ενώσεις δικαιούνται έκπτωσης πενήντα τοις εκατό (50%) επί της ετήσιας συνδρομής.
- Το ποσό υπέρ ΤΑ.Π.Ε.Τ. (5% επί του ποσού συνδρομής), καταβάλλεται ολόκληρο (Κ.Α.Ε. 3512) και υπολογίζεται πριν την έκπτωση.
- Στην Ταχυδρομική συνδρομή του τεύχους Α.Σ.Ε.Π. δεν γίνεται έκπτωση.

Πληροφορίες για δημοσιεύματα που καταχωρίζονται στα Φ.Ε.Κ. στο τηλ.: 210 5279000.
Φωτοαντίγραφα παλαιών Φ.Ε.Κ.: Μάρνη 8, τηλ.: 210 8220885, 210 8222924, 210 5279050.

Τα φύλλα όλων των τευχών της Εφημερίδας της Κυβερνήσεως διατίθενται δωρεάν σε ηλεκτρονική μορφή από την ιστοσελίδα του Εθνικού Τυπογραφείου (www.et.gr)

Ηλεκτρονική Διεύθυνση: http://www.et.gr - e-mail: webmaster.et@et.gr

ΟΙ ΥΠΗΡΕΣΙΕΣ ΕΞΥΠΗΡΕΤΗΣΗΣ ΠΟΛΙΤΩΝ ΛΕΙΤΟΥΡΓΟΥΝ ΚΑΘΗΜΕΡΙΝΑ ΑΠΟ 08:00 ΜΕΧΡΙ 13:00



ΑΠΟ ΤΟ ΕΘΝΙΚΟ ΤΥΠΟΓΡΑΦΕΙΟ
ΚΑΠΟΔΙΣΤΡΙΟΥ 34 * ΑΘΗΝΑ 104 32 * ΤΗΛ. 210 52 79 000 * FAX 210 52 21 004